

UCHWAŁA NR XII/162/15
RADY MIEJSKIEJ W NYSIE

z dnia 29 października 2015 r.

w sprawie przystąpienia do sporządzenia miejscowego planu zagospodarowania przestrzennego
obejmującego część miasta Nysy w rejonie ulic Emilii Gierczak i Bohaterów Warszawy

Na podstawie art. 18 ust. 2 pkt 15 ustawy z dnia 8 marca 1990 r. o samorządzie gminnym (Dz. U. z 2015 r. poz. 1515) oraz art. 14 ust. 1 i 2 ustawy z dnia 27 marca 2003 r. o planowaniu i zagospodarowaniu przestrzennym (Dz. U. z 2015 r. poz. 199, 443, 774, 1265 i 1434) Rada Miejska w Nysie uchwala co następuje:

§ 1. 1. Przystępuje się do sporządzenia miejscowego planu zagospodarowania przestrzennego obejmującego część miasta Nysy w rejonie ulic Emilii Gierczak i Bohaterów Warszawy.

2. Granice obszaru objętego projektem planu określono na załączniku graficznym stanowiącym integralną część niniejszej uchwały.

§ 2. Wykonanie uchwały powierza się Burmistrzowi Nysy.


§ 3. Uchwała wchodzi w życie z dniem podjęcia.

PRZEWODNICZĄCY
RADY

Paweł Nakonieczny



Załącznik do Uchwały Nr XII/162/15
Rady Miejskiej w Nysie
z dnia 29 października 2015 r.

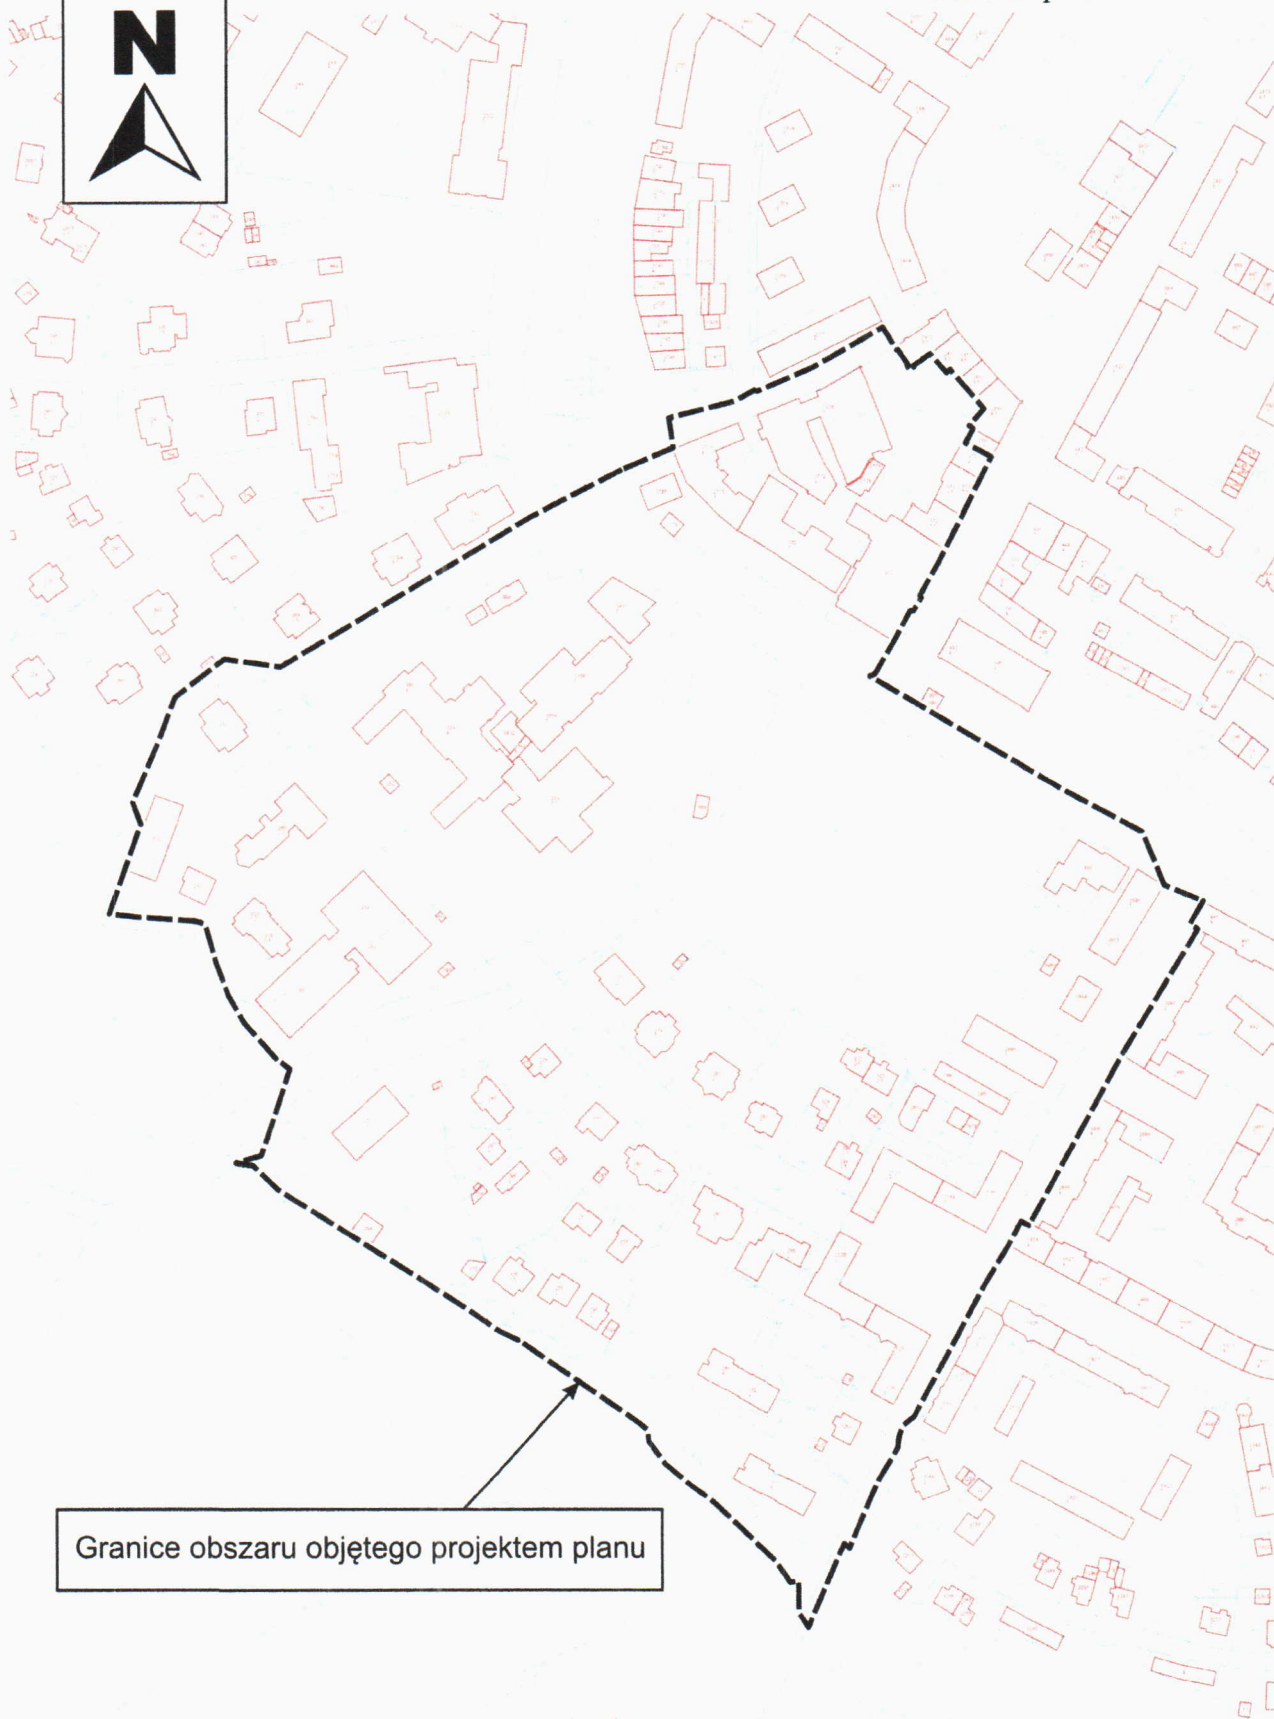

Granice obszaru objętego projektem planu